




RESIDENCIAL NEVADA
Centro

Grupo
REYCAR
Construyendo Tranquilidad



INMO REALTY SXXI

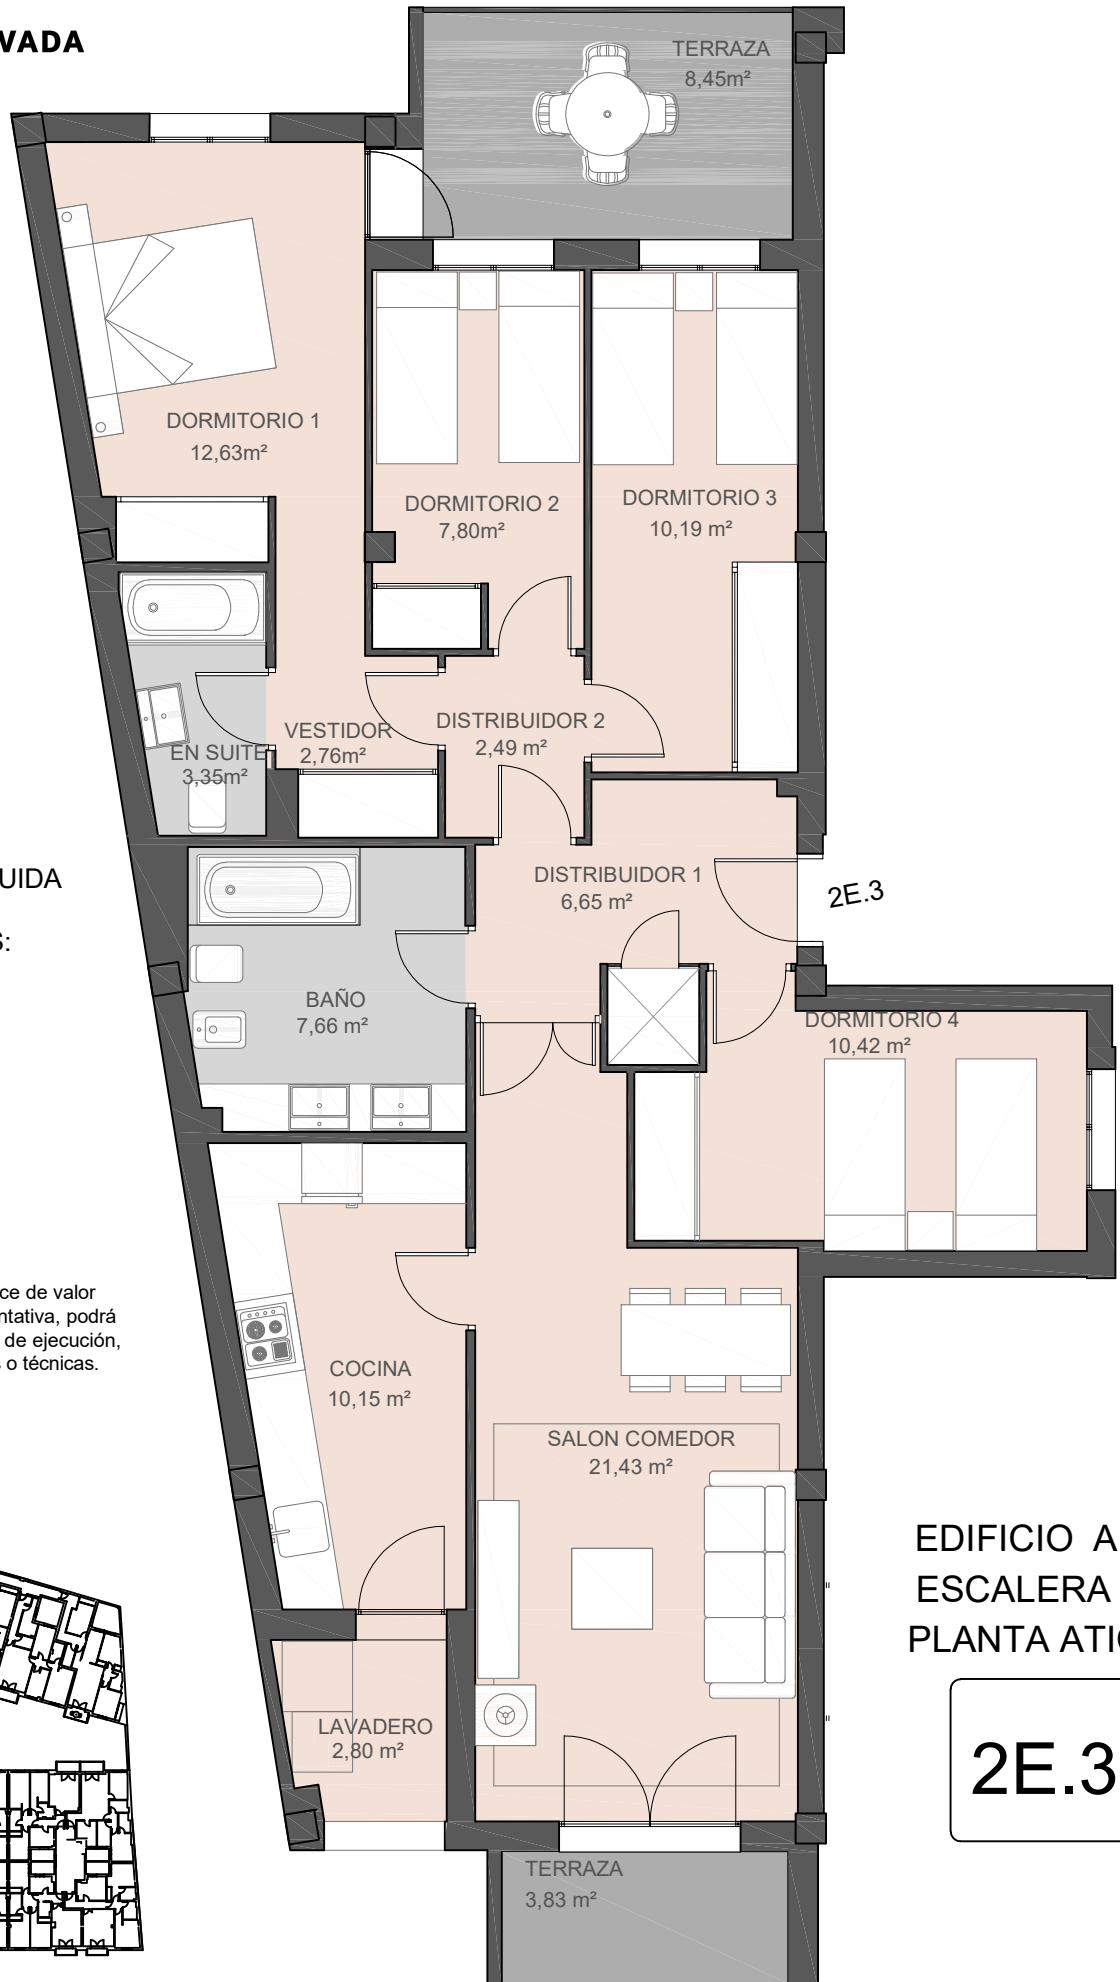

SUPERFICIE CONSTRUIDA

SIN ZONAS COMUNES:

123,00m²

La presente documentación carece de valor contractual siendo meramente orientativa, podrá modificarse en función del proyecto de ejecución, exigencias comerciales, jurídicas o técnicas.



EDIFICIO A
ESCALERA 3
PLANTA ATICO

2E.3




RESIDENCIAL NEVADA
Centro


Grupo
REYCAR
Construyendo Tranquilidad



INMO REALTY SXXI

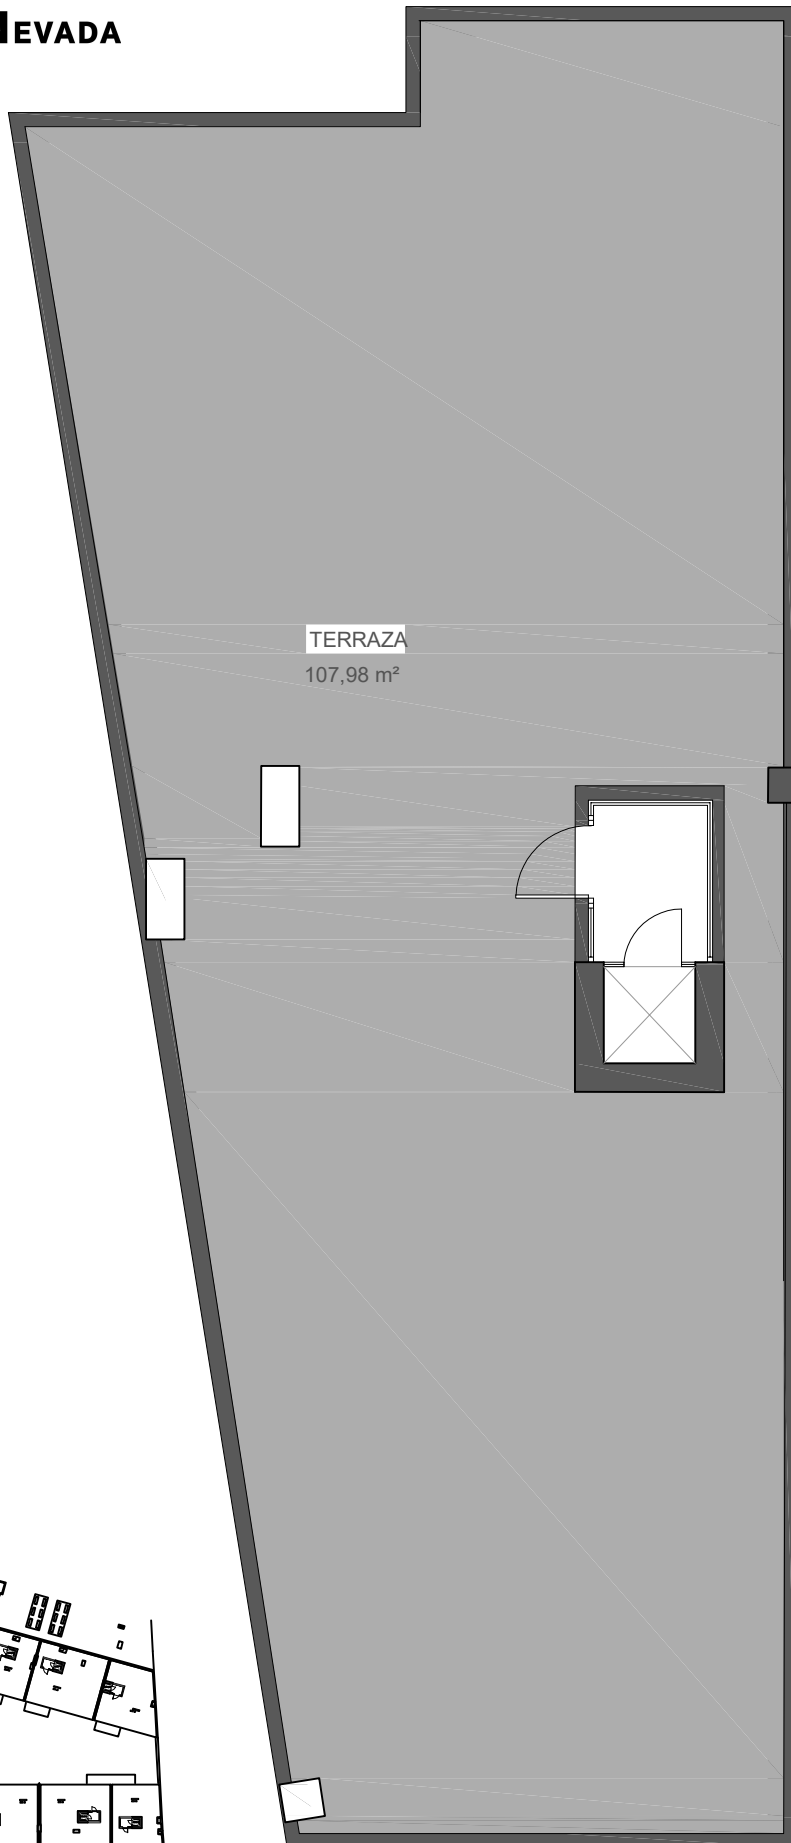

TERRAZA
107,98 m²

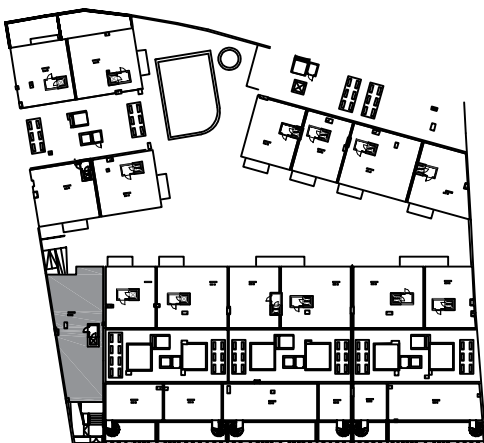

EDIFICIO A
ESCALERA 3
PLANTA ATICO

2E.3

La presente documentación carece de valor contractual siendo meramente orientativa, podrá modificarse en función del proyecto de ejecución, exigencias comerciales, jurídicas o técnicas.